



DEPARTEMENT DU NORD



STEENVOORDE



" 9005, Rue de Godewaersvelde "
Section D n°1079



Propriété de la Communauté
d'Agglomération Coeur de Flandre

PLAN D'INTERIEUR
SOUS-SOL

ECHELLE : 1/150

Intervenant	Modifications	Date
J.D.	Etablissement du plan	18/03/2024

Agence Bruy la Buisière
371, Rue des Chartrades – CS 911
62701 Bruy la Buisière Cedex
Tél : 03 21 62 02 02
Fax : 03 21 53 41 21
bruy@lapouille-geometre.fr

Agence Lens
12 place République – BP 264
62305 Lens
Tél : 03 21 43 01 02
Fax : 03 21 67 76 50
lens@lapouille-geometre.fr

Permanence Béthune
658 avenue de Bruy
62400 Béthune
Tél : 03 21 56 45 66
Fax : 03 21 53 41 21
bethune@lapouille-geometre.fr





Hugues
LAPOLLE

Géomètre-Expert

Siège social
SELARL Hugues Lapouille
41, rue de la clef – BP 116
59522 Hazebrouck Cedex
Tél : 03 28 41 46 90

hazebrouck@lapouille-geometre.fr

Dossier n° : H-06291

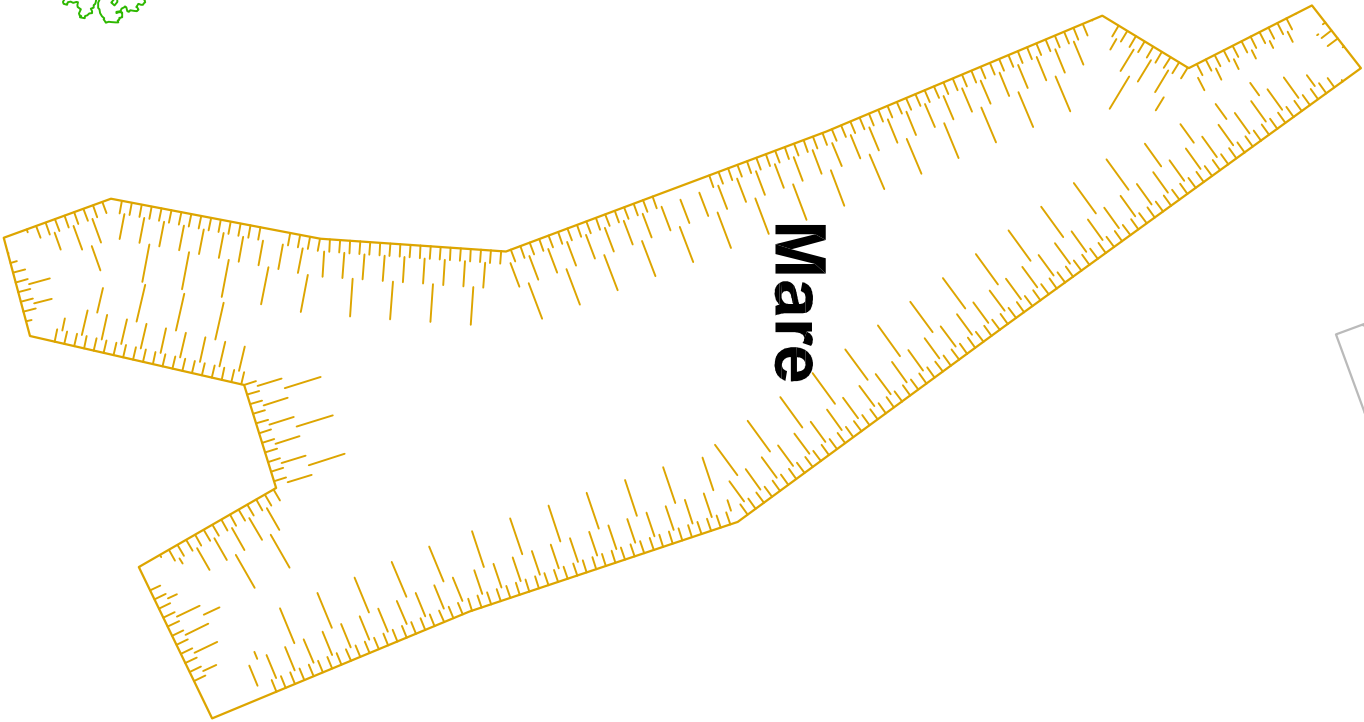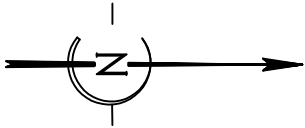

LEGENDE

- S : Surface au sol
- Murs
- Fenêtre
- Porte
- Escalier