
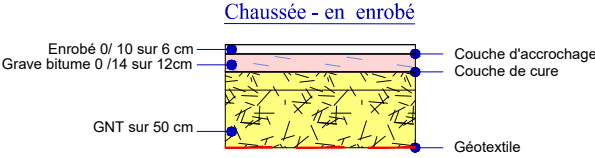
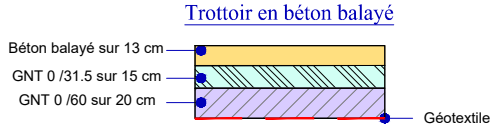


COUPE TYPE A-A'

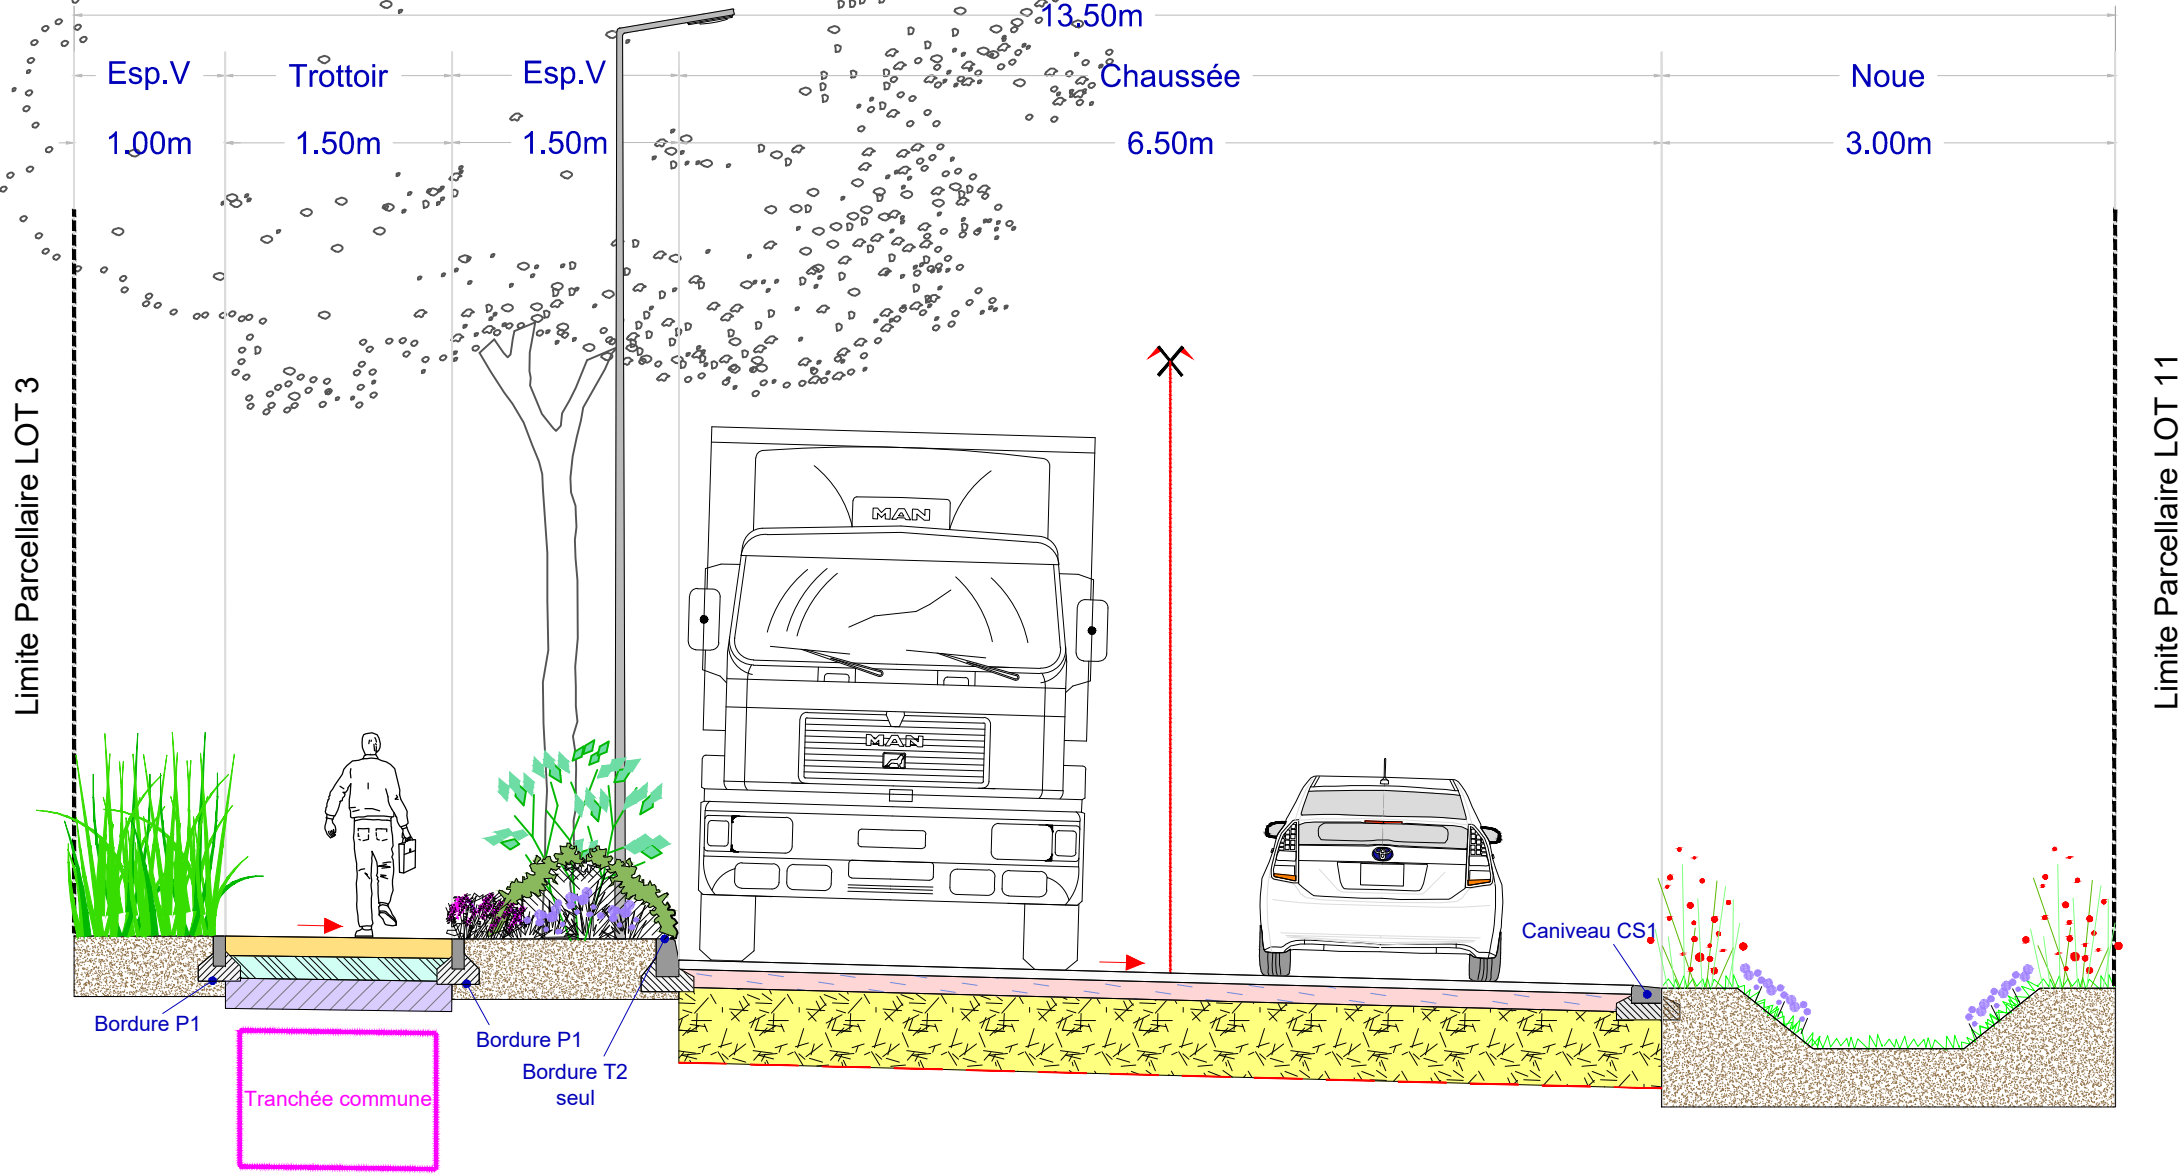

Maîtrise d'ouvrage	Maîtrise d'oeuvre		Aménagement de la Zone d'Activités Economique de à WALLON-CAPPEL	PHASE AVP Coupe A-A'		AFFAIRE: 02-05052		
Coeur de Flandre Agglo Hôtel Communautaire, 222 bis rue de Vieux Berquin 59 190 HAZEBROUCK Téléphone: 03 74 54 00 59	VERDI CONSEIL NORD DE FRANCE (paysagiste) Rue Blériot 62 302 LENS Eleu-dit Leauwette CS 20061 Téléphone: 03 221 78 55 22	VERDI NORD DE FRANCE (VRD) Agence Flandre / Littoral Parc de l'Étoile, rue Galilée 59760 GRANDE-SYNTHÉ Téléphone: 03 28 59 60 38				DATE: 20/02/2024		
						ECHELLE: 1/50		
						N° 1/1		Version 1
						D: AG	V: MM	A: MM