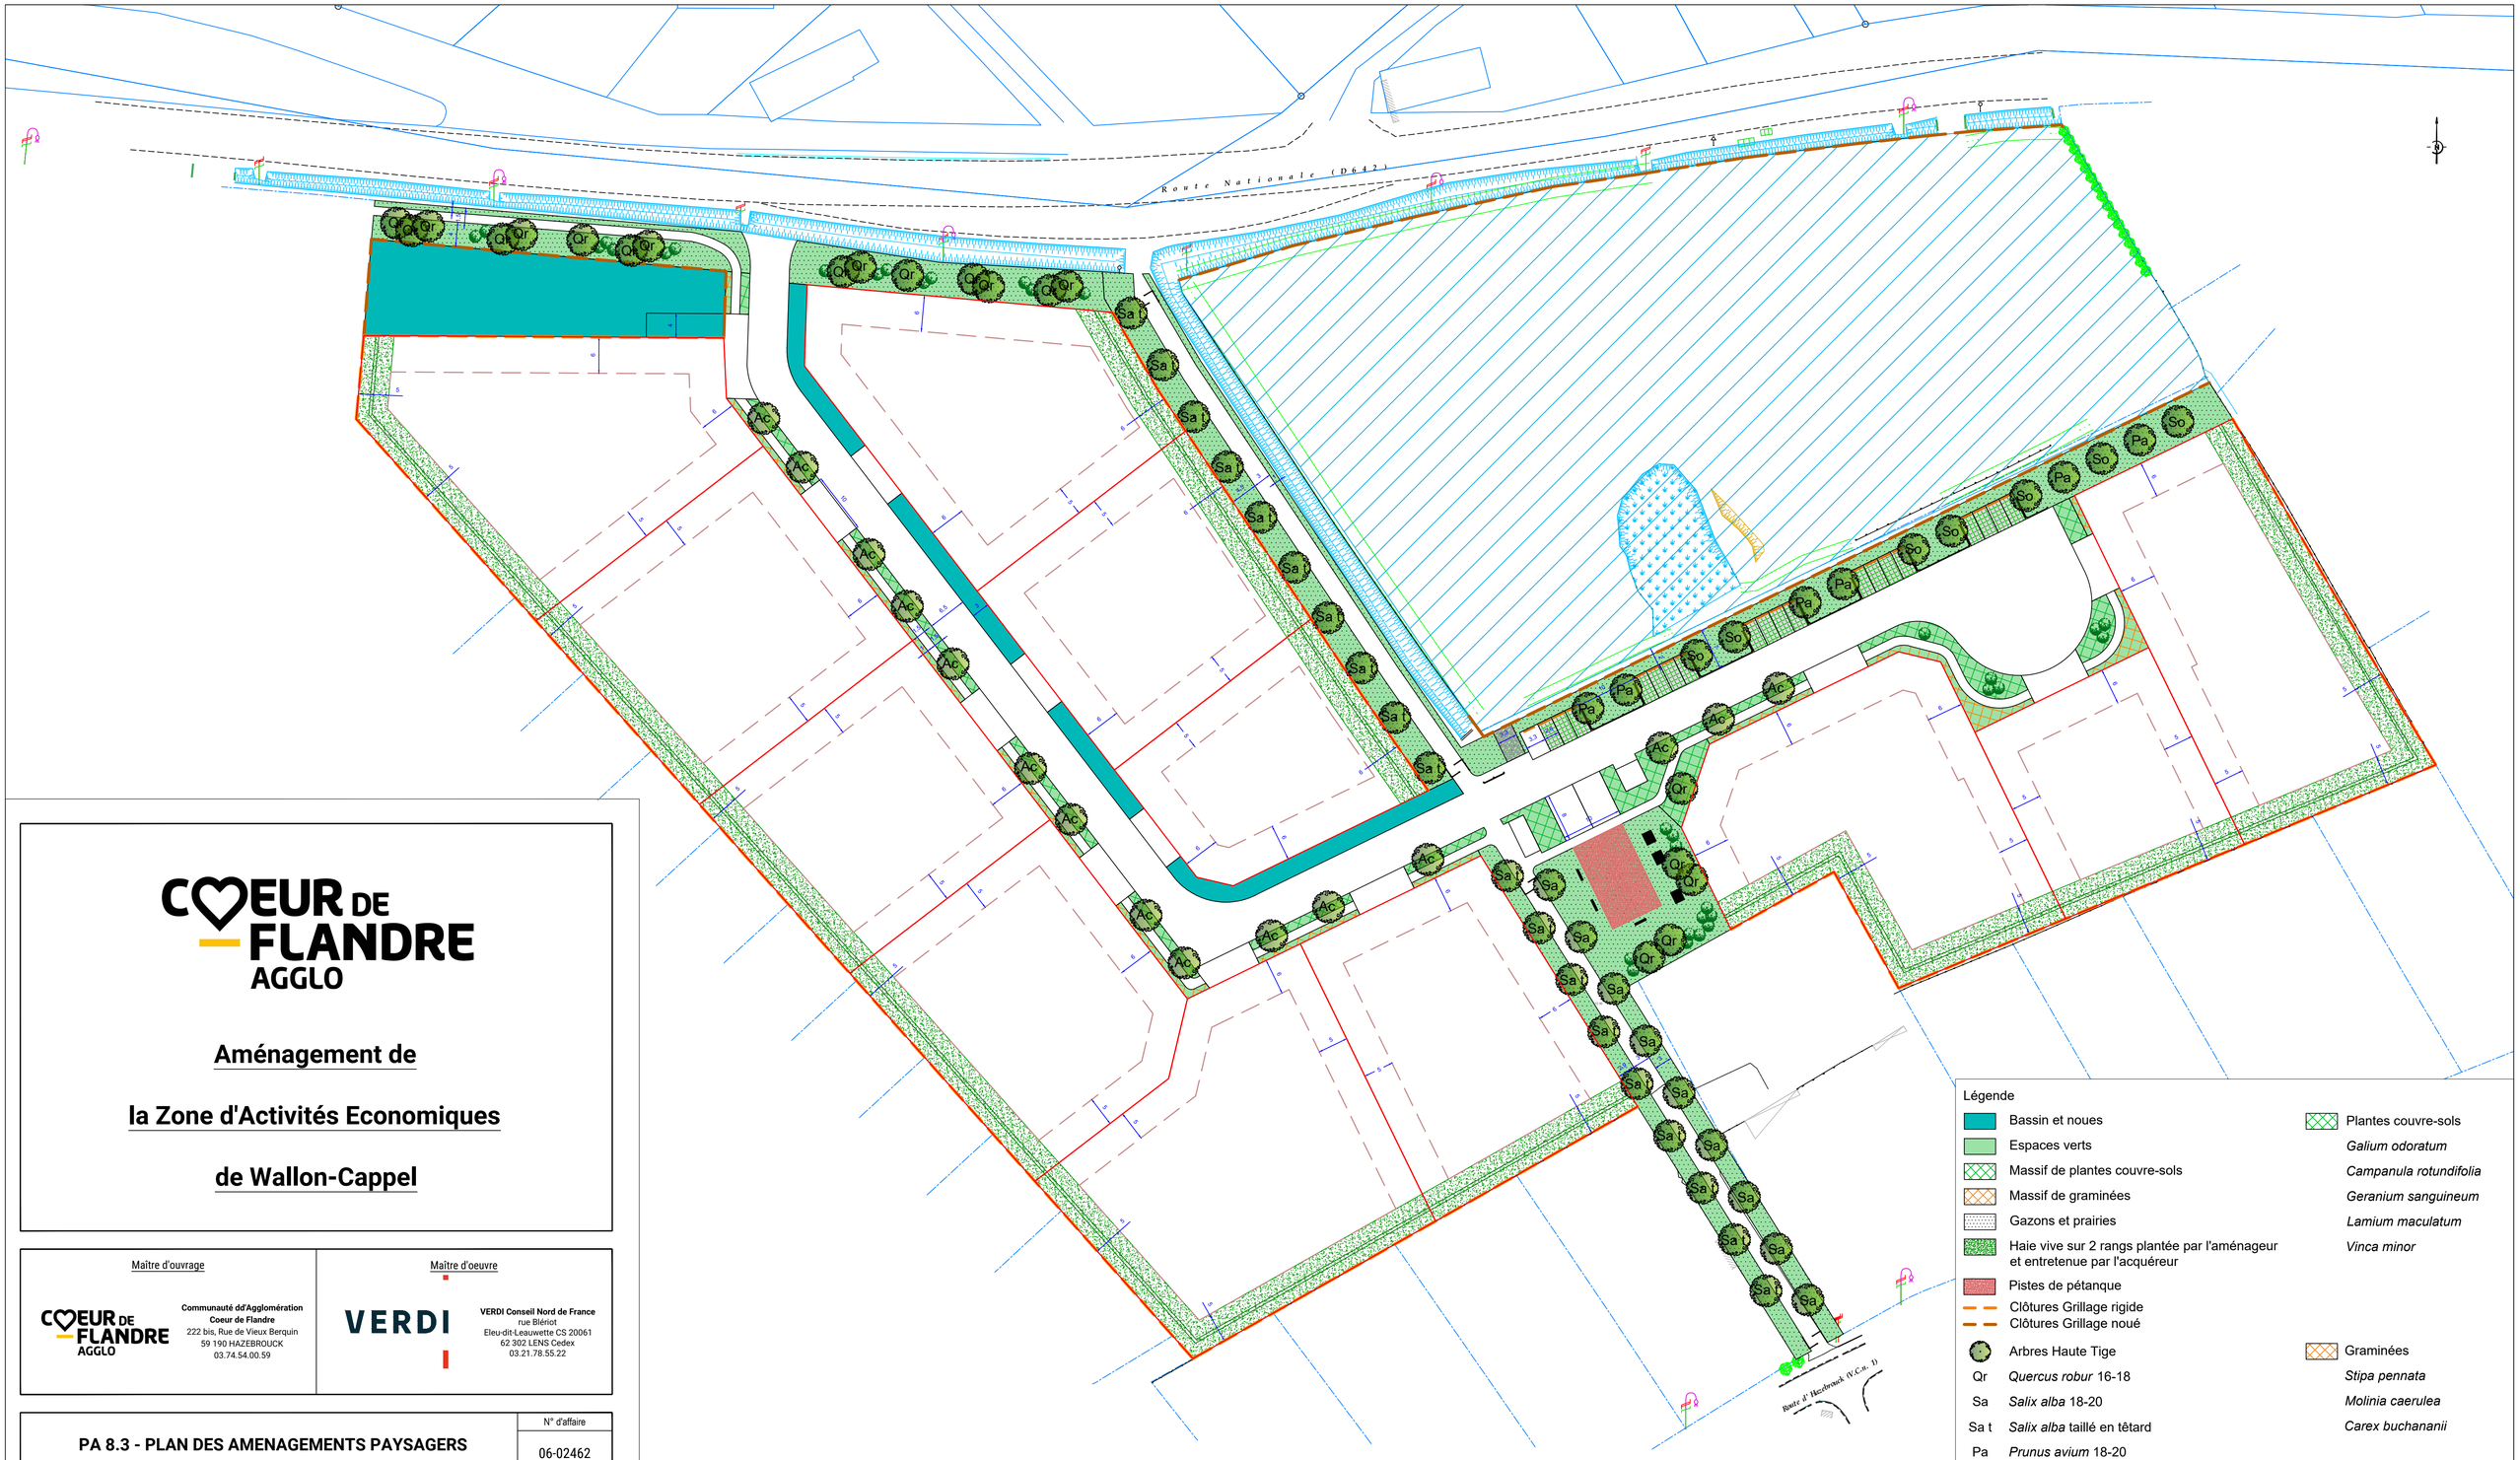

COEUR DE FLANDRE AGGLO

Aménagement de la Zone d'Activités Economiques de Wallon-Cappel

Maître d'ouvrage	Maître d'oeuvre
COEUR DE FLANDRE AGGLO **Communauté dd'Agglomération Coeur de Flandre** 222 bis, Rue de Vieux Berquin 59 190 HAZEBROUCK 03.74.54.00.59	VERDI **VERDI Conseil Nord de France** rue Blériot Eleu-dit-Leauwette CS 20061 62 302 LENS Cedex 03.21.78.55.22

PA 8.3 - PLAN DES AMENAGEMENTS PAYSAGERS	N° d'affaire
	06-02462

PHASE	ECHELLE	Dessiné par	Vérifié par	Approuvé par	N° du plan
PA	1/500	AR	DS	DS	Paysager

N:\VCNDF\Verdi Conseil\1- Affaires\CC-Flandre Intérieure\ZAE Wallon-Cappel\3-ETUDES\03-PA\Plan PA\ZAE Wallon-Cappel_PA_Ind A.dwg

DATE	INDICE	MODIFICATIONS
juillet 2024	A	Première diffusion
sept. 2024	B	Ajout des clôtures