DEPARTEMENT DU NORD

STEENVOORDE

" 9005, Rue de Godewaersvelde "
Section D n°1079

Propriété de la Communauté
d'Agglomération Coeur de Flandre

PLAN D'INTERIEUR

REZ-DE-CHAUSSEE

ECHELLE : 1/150

Intervenant	Modifications	Date
J.D.	Etablissement du plan	18/03/2024

Agence Bruay-la-Buissière
Parc d'activités Delta Nord - 23 BP1
62700 Bruay-la-Buissière Cedex
Tél : 03 21 62 52 52
Fax : 03 21 62 52 53
bruay@lapouille-geometre.fr

Agence Lens
Parc d'activités Actiparc – BP 264
62300 Lens
Tél : 03 21 43 01 02
Fax : 03 21 43 01 03
lens@lapouille-geometre.fr

Permanence Béthune
Parc d'activités de Bruay
62400 Béthune
Tél : 03 21 56 45 66
Fax : 03 21 56 45 67
bethune@lapouille-geometre.fr

Hugues LAPOUILLE
Géomètre-Expert

Siège social
SELARL Hugues Lapouille
41, rue de la clef – BP 116
59522 Hazebrouck Cedex

Tél : 03 28 41 46 90

hazebrouck@lapouille-geometre.fr
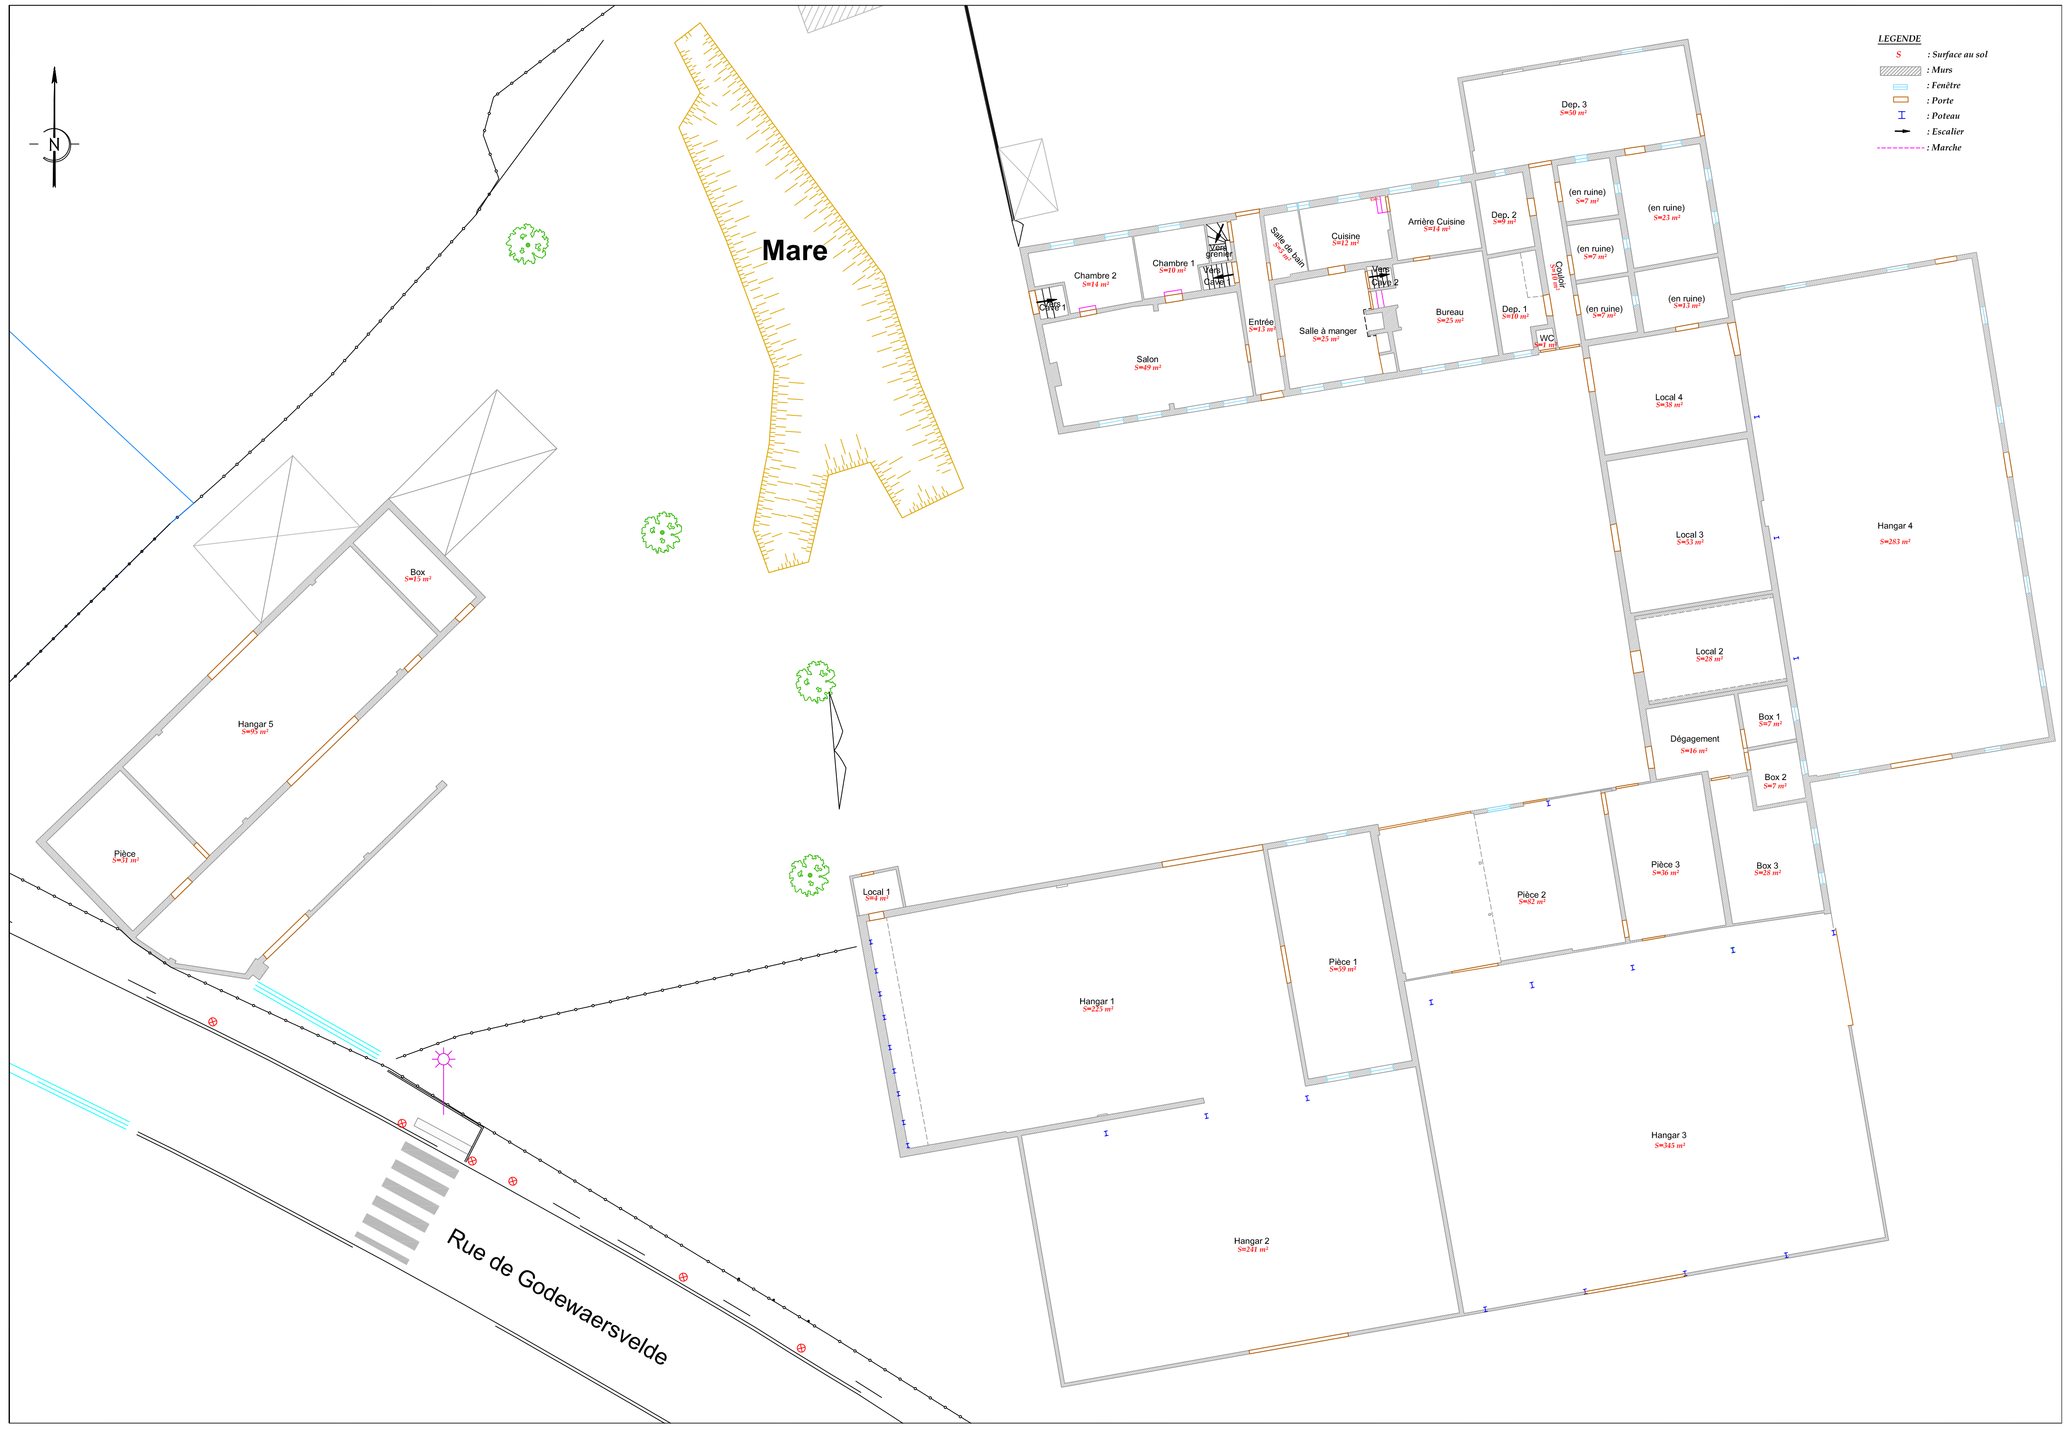
Dossier n°: H-06291